


Согласовано
 Начальник отделения ГПН
 г. Зея и Зейского района
 А.Г. Шарпаев
 «15» 10 2008 г.

ПЛАН ЭВАКУАЦИИ

МОУ ДОД ДЮСЦ №2
 Амурская область г.Зея ул. Ленина, 5.

Утверждаю
 Директор МОУ ДОД ДЮСЦ №2
 В.В. Смирнов
 «18» октября 2008 г.

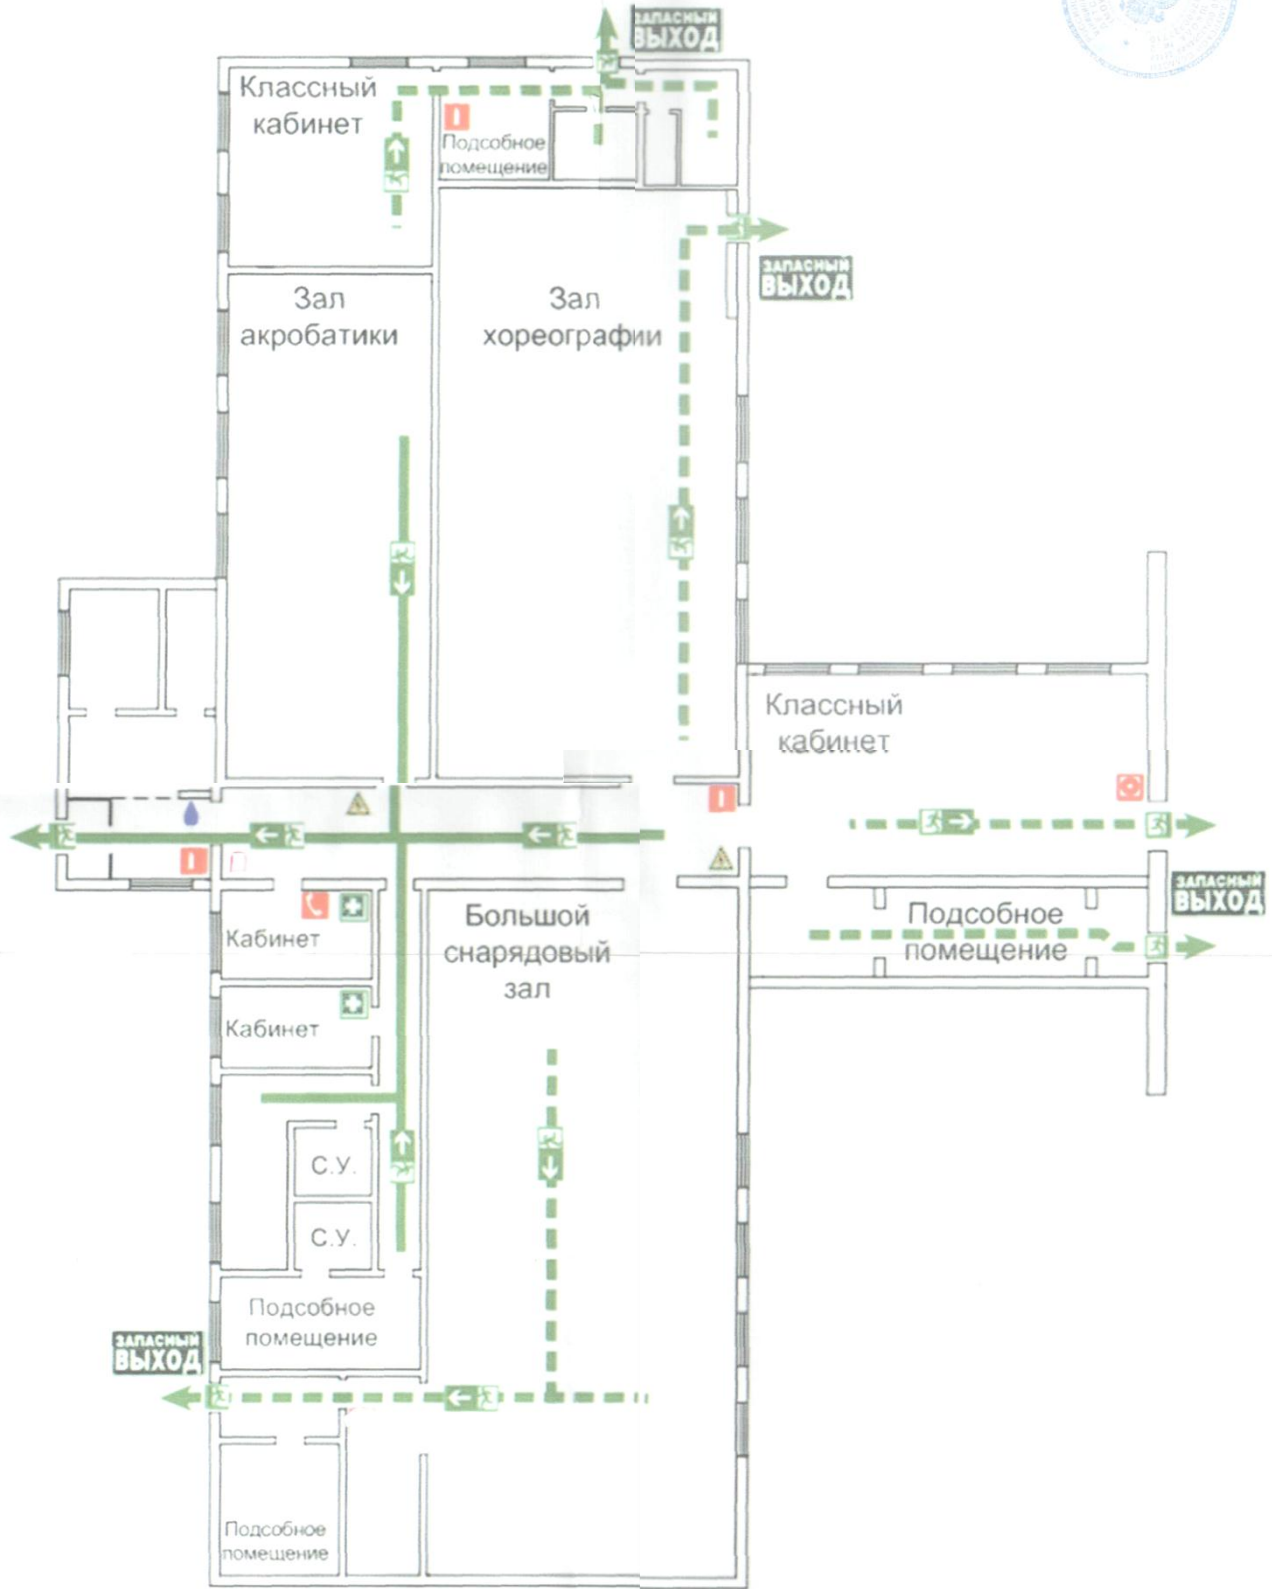

Действия при пожаре	
Сохранять спокойствие!	
1 Сообщить по телефону: 01	- адрес объекта, - место возникновения пожара, - свою фамилию.
2 Эвакуировать людей:	- ориентироваться по знакам направления движения; - взять с собой постройвших
3 По возможности принять меры по тушению пожара:	- использовать средства противопожарной защиты - при необходимости обесточить помещение.

Условные обозначения:

Направление движения к эвакуационному выходу	Кнопка включения пожарной сигнализации	Эвакуационный выход
Место расположения плана эвакуации	Электро щиток	Огнетушитель
Путь к основному эвакуационному выходу	Телефон	Аптечка

Действия при аварии	
Сохранять спокойствие!	
1 Сообщить по телефону: 01	- адрес объекта; - что случилось; - свою фамилию;
2 Локализовать аварию	- предотвратить развитие аварии; - использовать средства защиты; - обозначить место аварии.
3 Эвакуировать людей	- оказать помощь пострадавшим; - ориентироваться по знакам; - взять с собой пострадавших